




LEGENDA

STAV	NÁVRH	VÝHLAD	
			HRANICA KATASTRÁLNEHO ÚZEMIA
			HRANICA ZASTAVANÉHO ÚZEMIA OBCE KU 1.1.1990
			HRANICA RIEŠENÉHO ÚZEMIA
			HRANICA SKUTOČNE ZASTAVANÉHO ÚZEMIA OBCE
			ZASTAVANÉ PLOCHY
			ORNÁ PÔDA
			VODNÉ PLOCHY A TOKY
			TRVALÉ TRÁVNÉ PORASTY
			ZÁHRADY
			ZÁVLAHY
			ODVODNENIE
			HRANICA BREJO
			KÓD A SKUPINA BREJO
			HRANICA LOKALITY BUDÚCEHO MOŽNÉHO POUŽITIA PP NA STAVEBNÉ A INÉ ZÁMERY
			ČÍSLO LOKALITY
			RÚROVÁ SIŤ ZAVLAŽOVACÍCH KANÁLOV
			PRIESTORY A PORAD. ČÍSLO ODSÚHLASENÉHO POUŽITIA PP - ZMENA FUNKCIE
			PRIESTORY A PORAD. ČÍSLO ODSÚHLASENÉHO POUŽITIA PP - PONECHANÉ POĽNOHOSPODÁRSKE VYUŽITIE BEZ STAVEBNÝCH ZÁMEROV

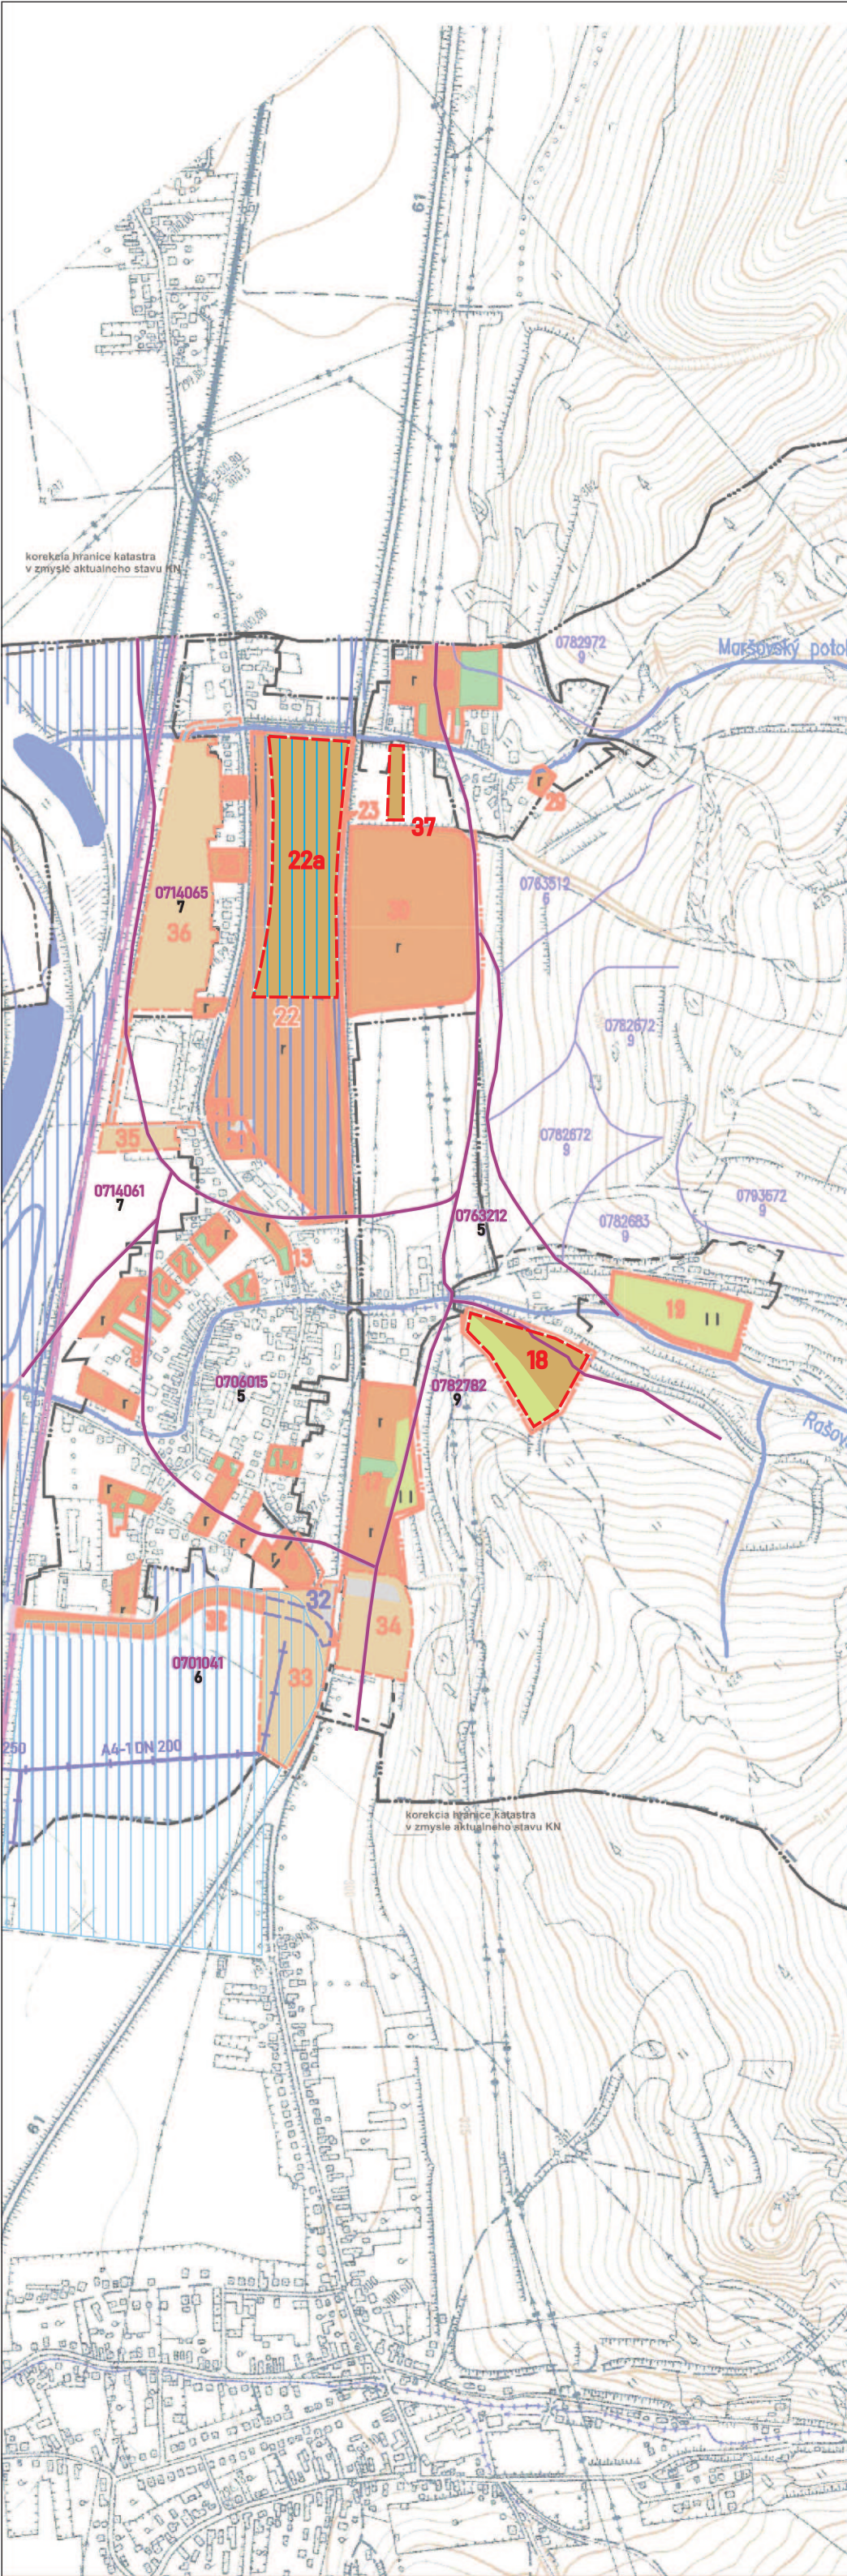

ÚPN-O MARŠOVÁ RAŠOV - ZMENY A DOPLNKY č.3

STUPEŇ ÚPD ÚZEMNÝ PLÁN OBCE - ÚPN-O		HLAVNÝ PROJEKTANT	Ing.arch. Peter Krajč
OBSTARÁVATEĽ Obec Maršová - Rašov		URBANIZMUS A ARCHITEKTÚRA	Ing.arch. Peter Krajč
VÝKRES VYHODNOTENIE DÔSLEDKOV STAVEBNÝCH ZÁMEROV A A INÝCH ZÁMEROV NA PP		DOPRAVA	Ing. Roman Tiso
VYPRACOVAL Ing. arch. Peter Krajč		VODNÉ HOSPODÁRSTVO	
DÁTUM september 2023		ELEKTRICKÁ ENERGIA	
MIERKA 1:10 000		PLYNOFIKÁCIA	
ČÍSLO VÝKRESU f/6		TEPLOFIKÁCIA	
		OBČIANSKA VYBAVENOSŤ	
		PRIEMYSEL, VÝROBA	
		PP A LP	Ing.arch. Peter Krajč
		ZELEŇ, OCHRANA PRÍRODY	
		GRAFICKÉ PRÁCE, DIGITALIZÁCIA	Ing.arch. Peter Krajč
		KRAJINOEKOLOGICKÝ PLÁN	