




LEGENDA

STAV	NÁVRH	VÝHLAD	
			HRANICA KATASTRÁLNEHO ÚZEMIA
			HRANICA RIEŠENÉHO ÚZEMIA
			HRANICA OCHRANNÝCH PÁSIEM VŠETKÝCH DRUHOV
			ŽELEZNÍČNÁ TRÁŤ I. TRIEDY – NAVRH VYSOKORÝCHLOSTNÁ TRÁŤ
			ZBERNÉ KOMUNIKÁCIE KATEGÓRIE B
			DIALNICA D1
			ÚROVNŇOVÉ KRIŽOVATKY
			WN 110 KV VEDENIE O.P. 15m, PREKLÁDKA
			WN A VN VEDENIE NA ZRUŠENIE
			PLYNOVOD VLT DN300 PN25
			ZASTAVANÉ PLOCHY OBCE
			PLOCHY PRIEMYSLU, VÝROBY A SKLADOV
			PLOCHY REKREÁCIE
			PLOCHY LESOV
			VODNÉ PLOCHY A TOKY
			PLOCHY OSOBITNÉHO URČENIA
			HRANICA CHRÁNENEJ KRAJINNEJ OBLASTI
			CHRÁNENÉ ÚZEMIE EURÓPSKEHO VÝZNAMU
			CHRÁNENÉ VTÁČIE ÚZEMIE
			BIOKORIDOR NADREGIONÁLNY
			BIOKORIDOR REGIONÁLNY
			BIOTOPY EURÓPSKEHO VÝZNAMU
			ÚZEMIE S VYSOKOU KRAJINNOU DIVERZITOU
			RIADENÁ SKÁDKA KOMUNÁLNEHO ODPADU

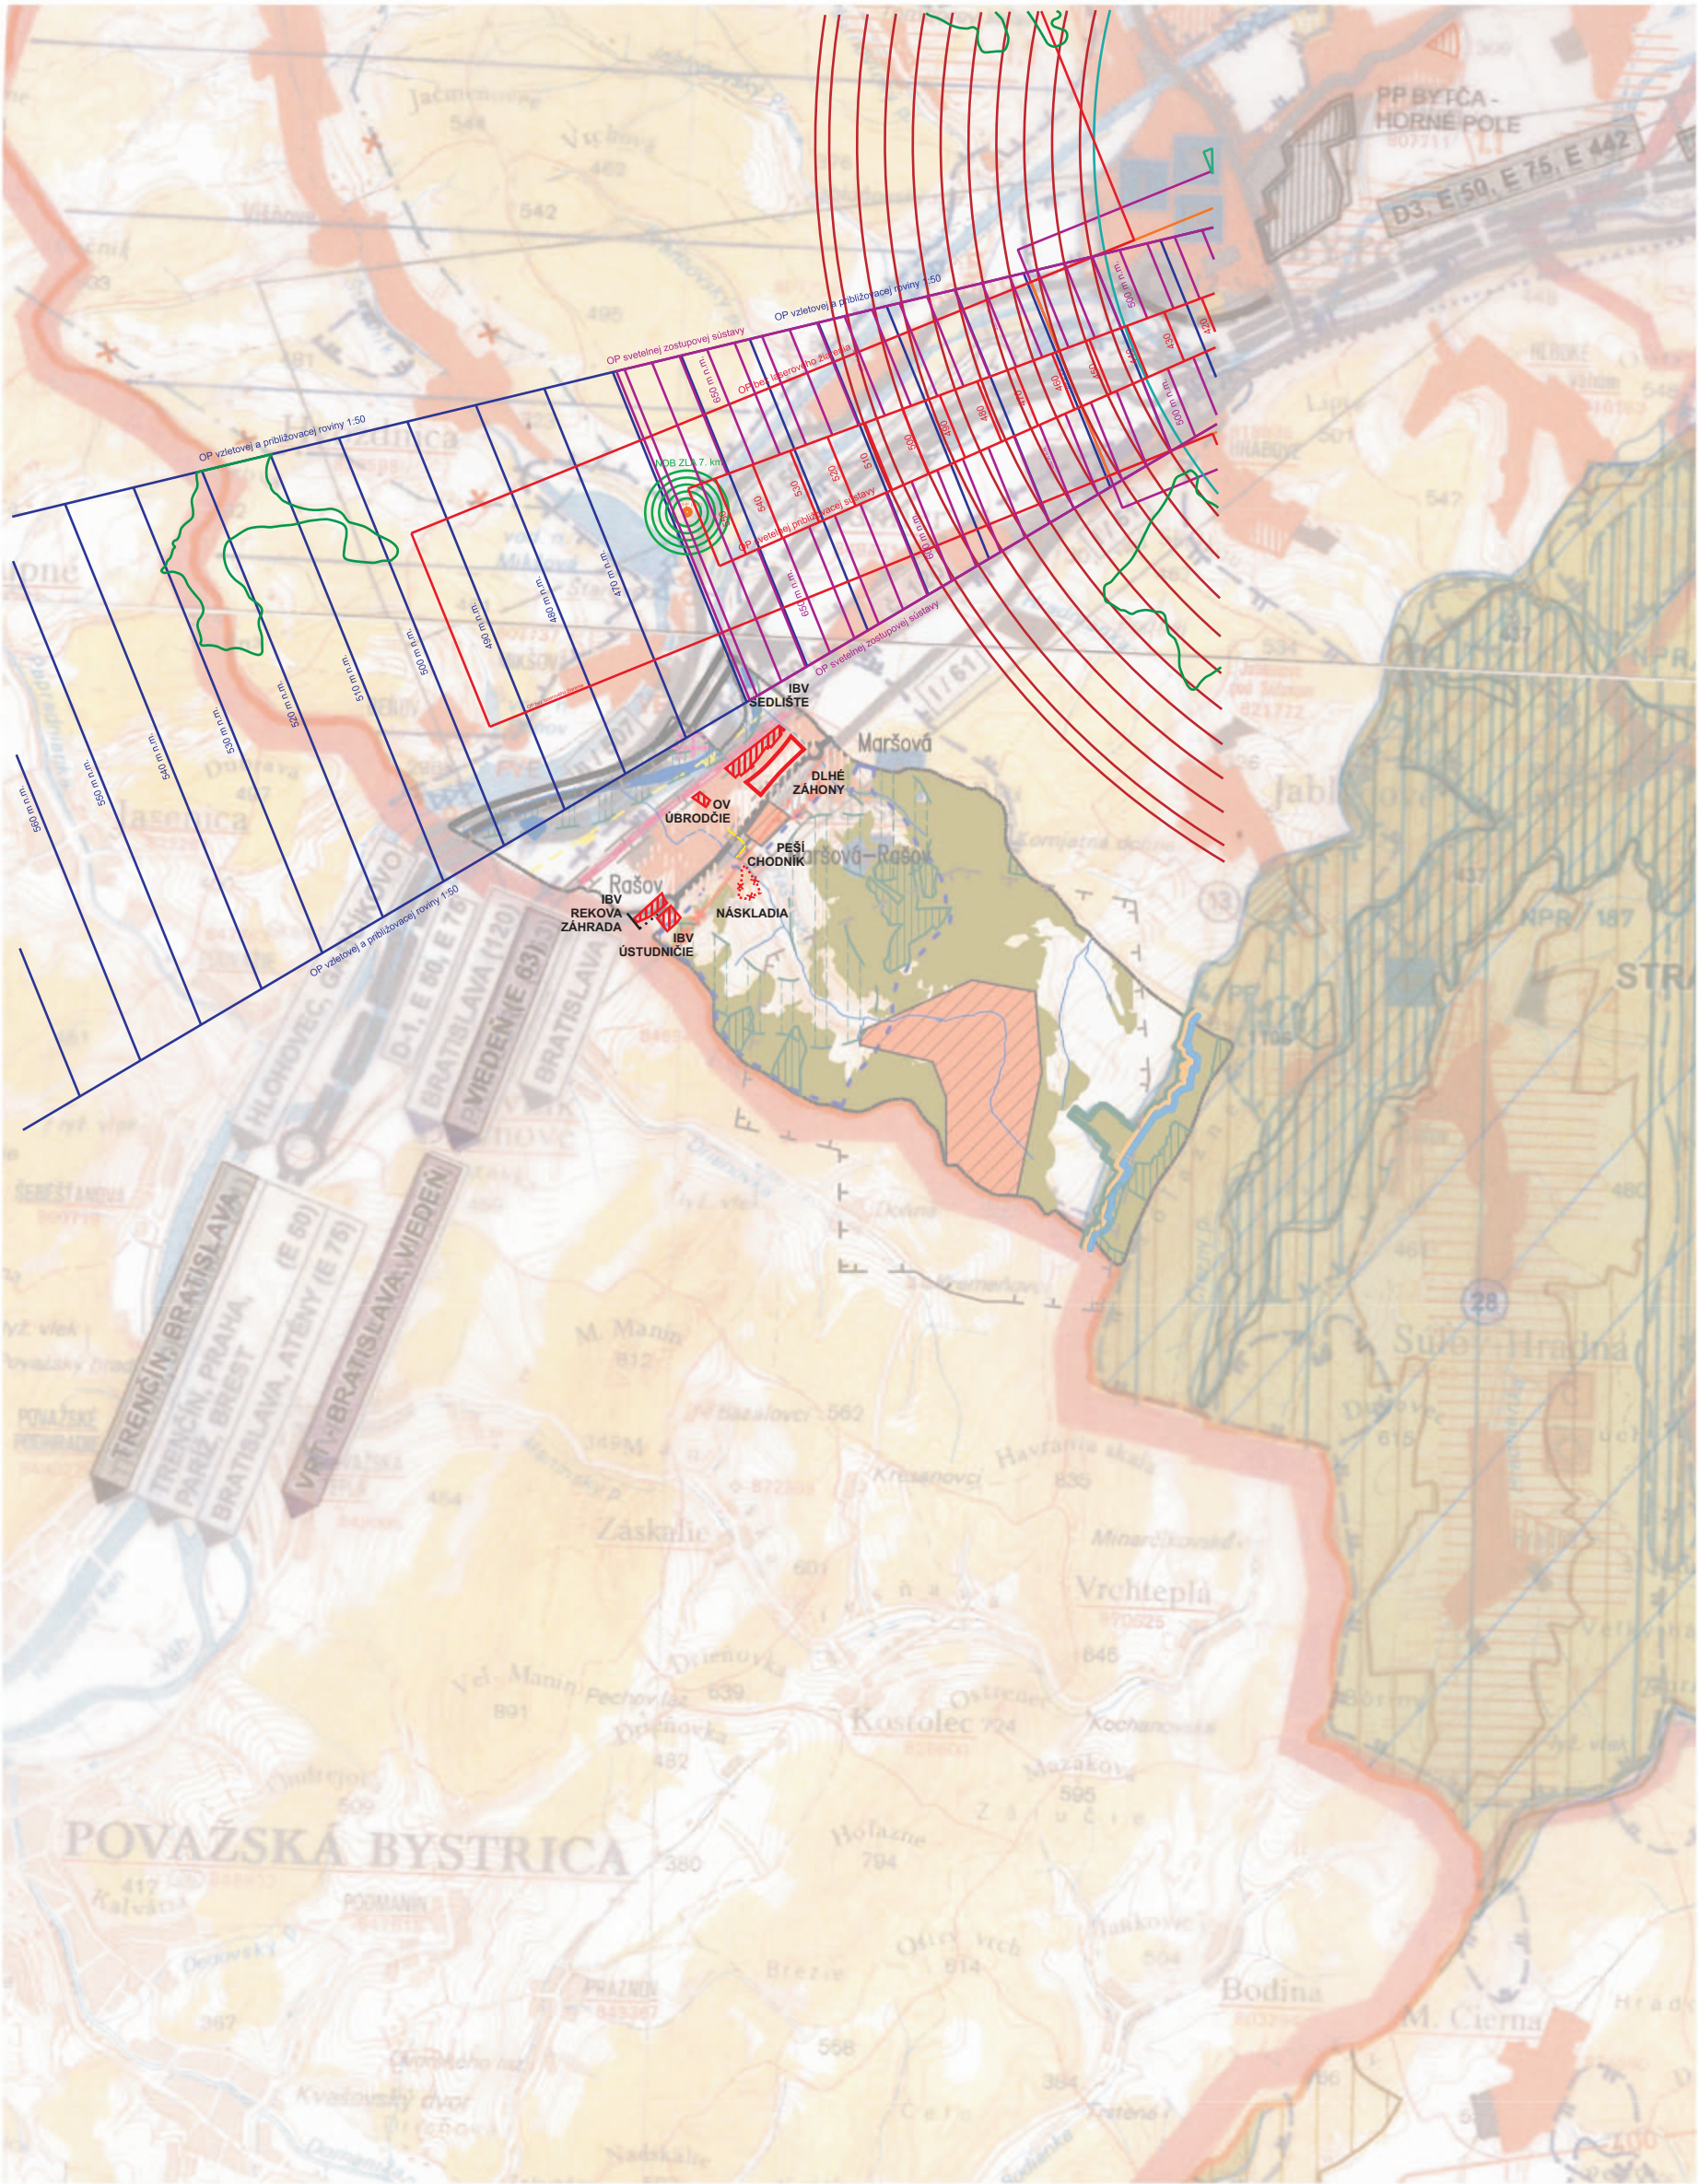

ÚPN-O MARŠOVÁ RAŠOV - ZMENY A DOPLNKY č.2

STUPEN UPD ÚZEMNÝ PLÁN OBCE - ÚPN-O		HLAVNÝ PROJEKTANT	Ing.arch. Peter Krajč
OBSTARÁVATEL Obec Maršová - Rašov		URBANIZMUS A ARCHITEKTÚRA	Ing.arch. Peter Krajč Ing.arch. Marián Pivarči
VÝKRES ŠIRŠIE VZŤAHY		DOPRAVA	Ing. Roman Tiso
		VODNÉ HOSPODÁRSTVO	
		ELEKTRICKÁ ENERGIA	
		PLYNOFIKÁCIA	
		TEPLOFIKÁCIA	
		OBCIANSKA VYBAVENOSŤ, PRIEMYSEL, VÝROBA	Ing.arch. Marián Pivarči
VYPRACOVAL		PP A LP	Ing.arch. Peter Krajč
Ing. arch. Peter Krajč Ing. arch. Marián Pivarči		ZELEN, OCHRANA PRÍRODY, ŽP	
DÁTUM december 2019		GRAFICKÉ PRÁCE, DIGITALIZÁCIA	Ing.arch. Peter Krajč
MIERKA 1:10 000		KRAJINOEKOLOGICKÝ PLÁN	
CÍSLO VÝKRESU			