


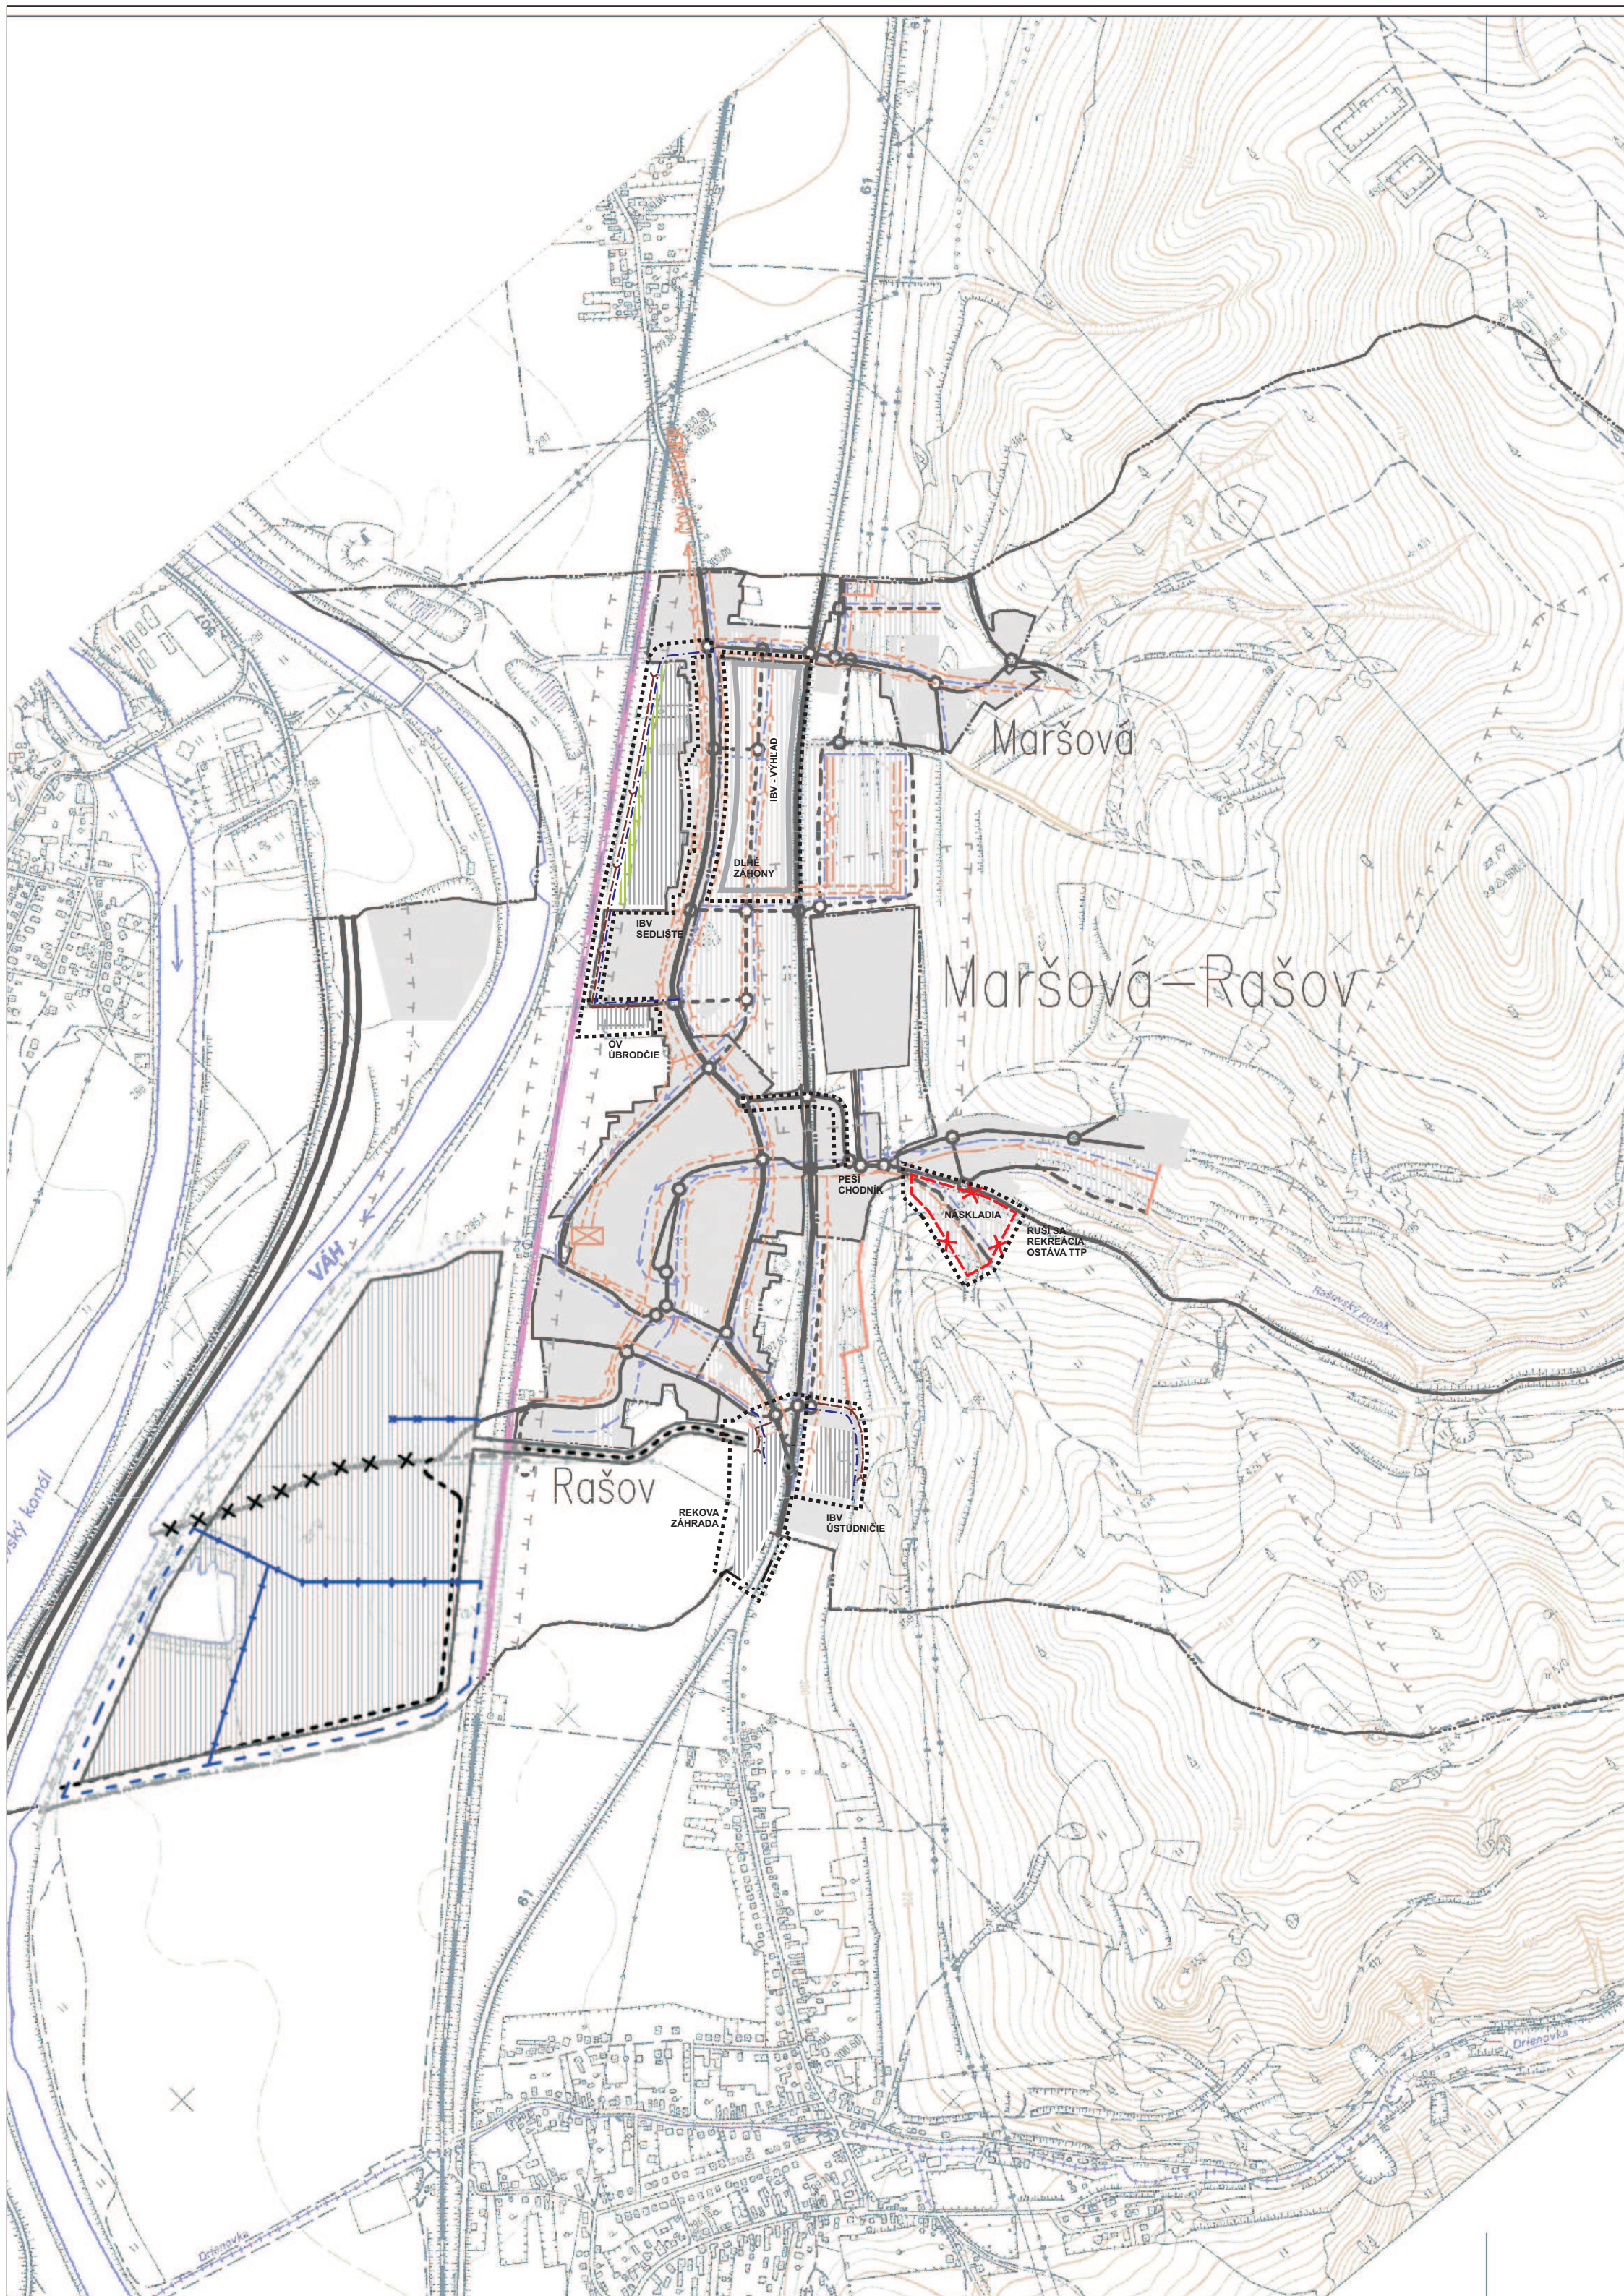

LEGENDA

STAV	NÁVRH	VÝHLAD	HRANICA KATASTRÁLNEHO ÚZEMIA
			HRANICA ZASTAVANÉHO ÚZEMIA OBCE KU 1.1.1990
			HRANICA RIEŠENÉHO ÚZEMIA
			HRANICA SKUTOČNE ZASTAVANÉHO ÚZEMIA OBCE
			HRANICA OCHRANNÝCH PÁSIEM VŠETKÝCH DRUHOV
			PLOCHY ZASTAVANÉHO ÚZEMIA OBCE
			DIALNICA D1
			ŽELEZNICNÁ TRATĽ I. TRIEDY-NAVRH VYSOKORÝCHLOST. TRATĽ
			CESTA I. A III. TRIEDY
			VODOVOD
			HLAVNÝ KANALIZAČNÝ ZBERAČ (GRAVITAČNÁ, VÝTLAK, DAŽĎOVÁ)
			ČERPACIA STANICA SPLAŠKOVEJ KANALIZÁCIE aĽ. ČISTIČKA ODPADOVÝCH VOD
			ŤAŽBA ŠTRKOPIESKOV NA PP
			KOMUNIKÁCIE - NA ZRUŠENIE
			RÚROVÁ SIEŤ ZAVLAŽOVACÍCH KANÁLOV - NA ZRUŠENIE
			RÚROVÁ SIEŤ ZAVLAŽOVACÍCH KANÁLOV - NA PRELOŽENIE
			RÚROVÁ SIEŤ ZAVLAŽOVACÍCH KANÁLOV - NÁVRH TRASY PRELOŽKY
			JAVY NA ZRUŠENIE



ÚPN-O MARŠOVÁ RAŠOV - ZMENY A DOPLNKY č.2

STUPEN UPD ÚZEMNÝ PLÁN OBCE - ÚPN-O		
OBSTARÁVATEĽ Obec Maršová - Rašov		
VÝKRES VÝKRES RIEŠENIA VEREJNÉHO TECHNICKÉHO VYBAVENIA - VODNÉ HOSPODÁRSTVO		
VYPRACOVAL		Ing. arch. Peter Krajč Ing. arch. Marián Pivarčí
DÁTUM	december 2019	MIERKA 1:10 000
ČÍSLO VÝKRESU		d/4

HLAVNÝ PROJEKTANT	Ing.arch. Peter Krajč
URBANIZMUS A ARCHITEKTÚRA	Ing.arch. Peter Krajč Ing.arch. Marián Pivarčí
DOPRAVA	Ing. Roman Tiso
VODNÉ HOSPODÁRSTVO	
ELEKTRICKÁ ENERGIA	
PLYNOFIKÁCIA	
TEPLOFIKÁCIA	
OBCIANSKA VYBAVENOSŤ, PRIEMYSEL, VÝROBA	Ing.arch. Marián Pivarčí
PP A LP	Ing.arch. Peter Krajč
ZELEN, OCHRANA PRÍRODY, ŽP	
GRAFICKÉ PRÁCE, DIGITALIZÁCIA	Ing.arch. Peter Krajč
KRAJINOEKOLOGICKÝ PLÁN	